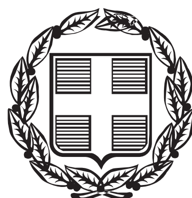


ΕΦΗΜΕΡΙΣ ΤΗΣ ΚΥΒΕΡΝΗΣΕΩΣ

ΤΗΣ ΕΛΛΗΝΙΚΗΣ ΔΗΜΟΚΡΑΤΙΑΣ

ΤΕΥΧΟΣ ΑΝΑΓΚΑΣΤΙΚΩΝ ΑΠΑΛΛΟΤΡΙΩΣΕΩΝ ΚΑΙ ΠΟΛΕΟΔΟΜΙΚΩΝ ΘΕΜΑΤΩΝ **Αρ. Φύλλου 308**

28 Αυγούστου 2013

ΠΕΡΙΕΧΟΜΕΝΑ

ΑΠΟΦΑΣΕΙΣ

Αναγνώριση οδού ως προϋφιστάμενης του 1923, σε εκτός σχεδίου περιοχή, στη θέση «Δουλάπια» Καλλονής, του Δήμου Λέσβου. ... 1

Τροποποίηση ρυμοτομικού σχεδίου πόλης Λαμίας στη συμβολή των οδών Θερμοπυλών και Δερβενακίων. ... 2

ΑΠΟΦΑΣΕΙΣ

Αριθμ. 33070/1032/5.36.β3 (1)

Αναγνώριση οδού ως προϋφιστάμενης του 1923, σε εκτός σχεδίου περιοχή, στη θέση «Δουλάπια» Καλλονής, του Δήμου Λέσβου.

Η ΓΕΝΙΚΗ ΓΡΑΜΜΑΤΕΑΣ
ΑΠΟΚΕΝΤΡΩΜΕΝΗΣ ΔΙΟΙΚΗΣΗΣ ΑΙΓΑΙΟΥ

Έχοντας υπόψη:

1. Τις δ/ξεις του Ν. 2503/30.05.1997 (ΦΕΚ 107/Α΄/97).
2. Τον Ν. 3852/04.06.2010 «Νεα Αρχιτεκτονική της Αυτοδιοίκησης και της Αποκεντρωμένης Διοίκησης - Πρόγραμμα Καλλικράτης», ΦΕΚ 87/Α΄/07.06.2010.
3. Το Π.Δ. με αριθμ. 143/2010 «Οργανισμός της Αποκεντρωμένης Διοίκησης Αιγαίου», (ΦΕΚ 236/Α΄/27.12.2010).
4. Το ΝΔ/17-7-1923 (ΦΕΚ 228/Α΄/16.8.23) «Περί σχεδίων πόλεων, κωμών και συνοικισμών του Κράτους και οικοδομής αυτών».
5. Τις διατάξεις των άρθρων 31, 32, 33, 34 του Ν. 4030/2011 (ΦΕΚ 249/Α΄/25.11.2011)
6. Την με αρ.πρ. 30405/4040/Φ1.2/31.7.2012 απόφαση Γ.Γ.Α.Δ. Αιγαίου (ΑΔΑ:Β49ΚΟΡ1Ι-ΝΗΧ) για την επανασυγκρότηση του Συμβουλίου Πολεοδομικών Θεμάτων και Αμφισβητήσεων (ΣΥΠΟΘΑ) Αποκεντρωμένης Διοίκησης Αιγαίου χωρικής αρμοδιότητας Β. Αιγαίου στη Μυτιλήνη Ν. Λέσβου.
7. Τις διατάξεις του Π.Δ. 24/31.5.85 (ΦΕΚ 270/Δ/31.05.85).
8. Την εγκύκλιο 6-2011 (αρ.πρ.οικ. 27610/21.6.2011) της Δ.Ο.Κ.Κ. του Υ.ΠΕ.Κ.Α.
9. Την εγκύκλιο 1-2011 (αρ.πρ.οικ. 7409/ΑΦ2.6/3.8.2011) της Α.Δ. Αιγαίου.
10. Την από 18.6.2012 αίτηση των Βαρβάρα και Χαρίκλεια Σκιαδέλλη υποβλήθηκε, αίτημα και φάκελος δικαιολογητικών για το υπόψη θέμα.
11. Το με αρ.πρ. 26673/733/25.6.2012 έγγραφο πληρότητας της Δ/νση ΠΕ.ΧΩ.ΣΧ. Β. Αιγαίου Α.Δ.Α.
12. Την από 11.2.2013 αίτηση του ενδιαφερόμενου για την κατάθεση συμπληρωμάτων στοιχείων.
13. Την αρ.πρ. 38434/30.4.2012 βεβαίωση Δημ. Κοινότητας Καλλονής, Δήμου Λέσβου.
14. Την με αρ.πρ. 7484/191/Φ1/9ΑΝ. ΟΔΩΝ ΛΕΣΒΟΣ/12.4.2013 εισήγηση Δ/νσης ΠΕ.ΧΩ.ΣΧ.
15. Την υπ' αριθμ. 12/2η/2η/4.6.2013 ομόφωνα θετική Γνωμοδότηση του ΣΥΠΟΘΑ Α.Δ. Αιγαίου χωρικής αρμοδιότητας Βορείου Αιγαίου.
16. Το με αρ.πρ. 12/Α.Φ.5.23.4/4.6.2013 έγγραφο του ΣΥΠΟΘΑ για την διαβίβαση της υπ' αριθμ. 12/2η/2η/4.6.2013 γνωμοδότησής του.
17. Το γεγονός ότι από τα στοιχεία του φακέλου ήτοι: τίτλους ιδιοκτησίας γηπέδου ενδιαφερόμενου (παλαιότερο συμβόλαιο 14972/13.6.1957), τίτλους ιδιοκτησίας γειτονικού γηπέδου (παλαιότερο συμβόλαιο 2260/1928), τεχνική έκθεση μηχανικού, αεροφωτογραφία περιοχής έτους 1945, βεβαίωση Κοινότητας Καλλονής, φωτογραφική αποτύπωση, απόσπασμα GOOGLE EARTH, όπως αναλυτικότερα αναφέρονται στην εισήγηση της Υπηρεσίας και την βάσει αυτών γνωμοδότηση του ΣΥΠΟΘΑ, προκύπτει η ύπαρξη της οδού πριν από το έτος 1923 έως σήμερα, αποφασίζει:


Την αναγνώριση της αγροτικής οδού ως προϋφιστάμενης του 1923 σε εκτός σχεδίου περιοχή, στη θέση «Δουλάπια» Καλλονής του Δήμου Λέσβου, όπως απεικονίζεται στο συνημμένο χάρτη κλ. 1:5.000 από το σημείο Α έως το σημείο Β και στο τοπογραφικό διάγραμμα κλίμακας 1:1000 του αρχιτέκτονα μηχανικού Γεώργιου Π. Σωσωνίδη, που συνοδεύουν την παρούσα απόφαση, τα οποία θεωρούνται και υπογράφονται από τον Προϊστάμενο της αρμόδιας Διεύθυνσης ΠΕ.ΧΩ.ΣΧ. Αποκεντρωμένης Διοίκησης Αιγαίου.


Η οδός αυτή δεν αποτελεί κύρια Δημοτική οδό κατά τις διατάξεις του ΠΔ 24.5.85 (ΦΕΚ 270/Δ/31.5.85). Η ισχύς της παρούσας Απόφασης αρχίζει από την δημοσίευση της, στην Εφημερίδα της Κυβερνήσεως.

Η απόφαση αυτή με τον συνοδευτικό χάρτη να δημοσιευθεί στην Εφημερίδα της Κυβερνήσεως.

Μυτιλήνη, 25 Ιουλίου 2013

Η Γενική Γραμματέας
Αποκεντρωμένης Διοίκησης
ΧΡΙΣΤΙΑΝΑ Δ. ΚΑΛΟΓΗΡΟΥ

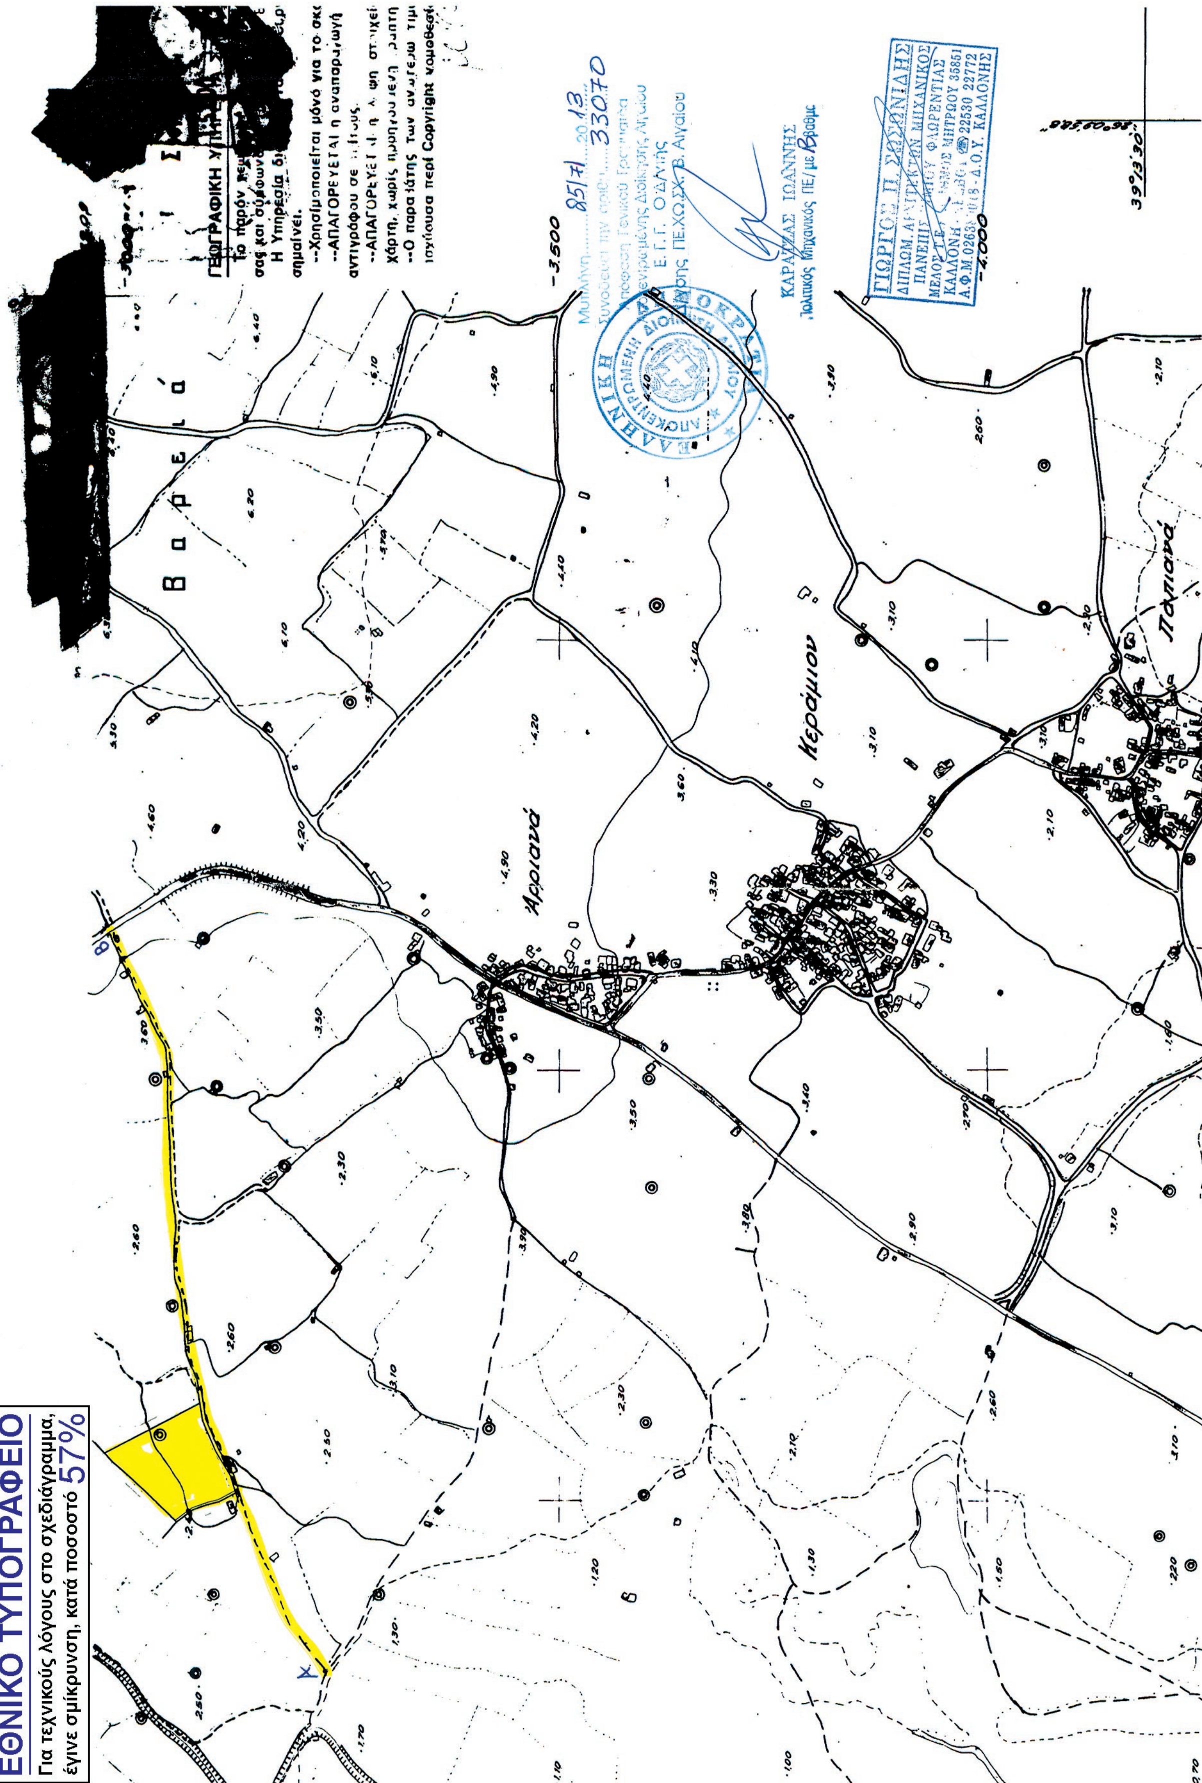
ΕΘΝΙΚΟ ΤΥΠΟΓΡΑΦΕΙΟ
Για τεχνικούς λόγους στο σχεδιάγραμμα, έγινε σμίκρυνση, κατά ποσοστό 57%
Βαρελά
Αρριανά
Κεράμιου
Παπιανά
ΚΑΡΑΓΙΑΣ ΙΩΑΝΝΗΣ
Πολιτικός Μηχανικός ΠΕ/ με Β' βαθμό
ΓΙΩΡΓΟΣ Π. ΧΡΥΣΑΝΙΔΗΣ
ΔΙΠΛΩΜ. ΑΓΡΟΝΟΜΟΣ ΤΟΠΟΓΡΑΦΟΣ ΜΗΧΑΝΙΚΟΣ
ΚΑΛΛΟΝΗ
Α.Φ.Μ.
Δ.Ο.Υ. ΚΑΛΛΟΝΗΣ

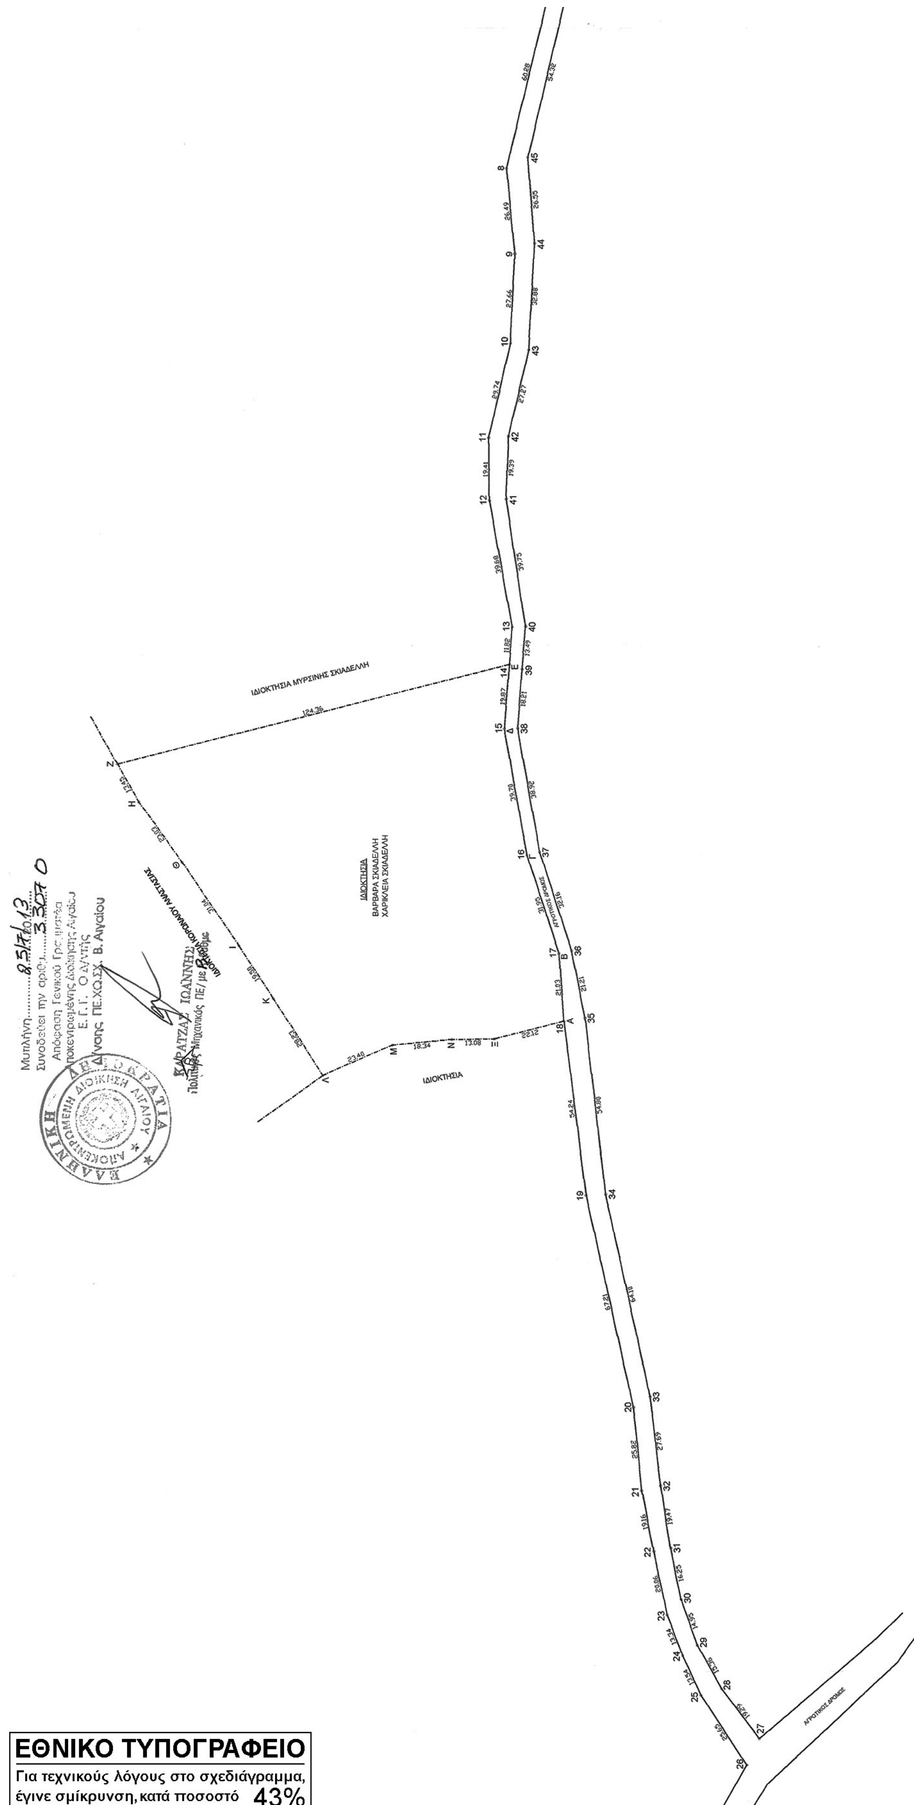

ΕΘΝΙΚΟ ΤΥΠΟΓΡΑΦΕΙΟ

Για τεχνικούς λόγους στο σχεδιάγραμμα, έγινε σμίκρυνση, κατά ποσοστό 43%

ΕΡΓΟ: ΑΝΑΓΝΩΡΙΣΗ ΟΔΟΥ
ΙΔΙΟΚΤΗΣΙΑ: ΒΑΡΒΑΡΑ ΣΚΙΑΔΕΛΛΗ
ΧΑΡΙΚΛΕΙΑ ΣΚΙΑΔΕΛΛΗ
ΘΕΣΗ: ¨ΔΟΥΛΑΠΙΑ¨ ΚΑΛΛΟΝΗΣ
ΤΟΠΟΓΡΑΦΙΚΟ 1:1000


ΚΑΛΛΟΝΗ 10/12/2012
Ο ΜΗΧΑΝΙΚΟΣ

ΓΙΩΡΓΟΣ Π. ΣΩΣΩΝΙΔΗΣ
ΔΙΠΛΩΜ. ΑΡΧΙΤΕΚΤΩΝ ΜΗΧΑΝΙΚΟΣ
ΠΑΝΕΠΙΣΤΗΜΙΟΥ ΦΛΩΡΕΝΤΙΑΣ
ΜΕΛΟΣ Τ.Ε.Ε. ΑΡΙΘΜΟΣ ΜΗΤΡΩΟΥ 35851
ΚΑΛΛΟΝΗ -ΛΕΣΒΟΥ ☎ 22530 22772
Α.Φ.Μ. 026380018 - Δ.Ο.Υ. ΚΑΛΛΟΝΗΣ

ΑΠΟΤΥΠΩΣΗ ΑΓΡΟΤΙΚΗΣ ΟΔΟΥ					
ΣΥΝΤΕΤΑΓΜΕΝΕΣ ΕΓΣΑ '87					
ΣΗΜΕΙΟ	Χ	Ψ	ΣΗΜΕΙΟ	Χ	Ψ
1	690392.07	4343644.69	27	689541.68	4343373.15
2	690252.44	4343573.95	28	689553.97	4343388.02
3	690167.42	4343569.25	29	689565.30	4343398.39
4	690119.74	4343566.15	30	689577.89	4343406.47
5	690081.18	4343561.38	31	689592.63	4343413.29
6	690068.35	4343559.67	32	689610.65	4343420.68
7	690056.40	4343559.97	33	689636.69	4343430.12
8	689996.11	4343560.09	34	689694.53	4343457.74
9	689971.02	4343551.60	35	689746.08	4343476.32
10	689943.83	4343546.53	36	689765.39	4343485.10
11	689914.10	4343546.38	37	689792.91	4343501.73
12	689895.25	4343541.74	38	689828.66	4343517.12
13	689858.85	4343525.93	39	689846.65	4343519.96
14	689847.18	4343524.09	40	689859.97	4343522.06
15	689827.55	4343520.99	41	689896.89	4343536.81
16	689791.08	4343505.30	42	689915.91	4343540.54
17	689763.73	4343488.77	43	689943.18	4343540.68
18	689743.66	4343482.48	44	689975.54	4343546.52
19	689692.85	4343463.51	45	690000.85	4343554.54
20	689632.30	4343434.35	46	690055.17	4343554.59
21	689607.87	4343425.97	47	690069.29	4343554.50
22	689590.42	4343418.07	48	690082.71	4343556.99
23	689572.26	4343409.55	49	690120.40	4343561.20
24	689561.20	4343402.08	50	690167.63	4343564.26
25	689550.55	4343393.72	51	690256.03	4343568.84
26	689532.89	4343375.11	52	690395.85	4343639.63

ΕΜΒΑΔΟΜΕΤΡΗΣΗ ΓΗΠΕΔΟΥ: ΑΒΓ...ΝΞΑ		
ΣΥΝΤΕΤΑΓΜΕΝΕΣ ΕΓΣΑ '87		
ΣΗΜΕΙΟ	Χ	Ψ
Α	689743.66	4343482.48
Β	689763.73	4343488.77
Γ	689791.08	4343505.30
Δ	689827.55	4343520.99
Ε	689847.18	4343524.09
Ζ	689789.67	4343634.36
Η	689779.74	4343625.29
Θ	689764.56	4343607.97
Ι	689743.51	4343585.16
Κ	689729.90	4343571.20
Λ	689710.32	4343550.87
Μ	689724.33	4343532.12
Ν	689730.20	4343514.74
Ξ	689733.35	4343502.05
ΣΥΝΟΛΙΚΟ ΕΜΒΑΔΟΝ:	10689.18Μ2	

ΕΜΒΑΔΟΜΕΤΡΗΣΗ ΓΗΠΕΔΟΥ: "ΟΠΡΣΤΟ"		
ΣΥΝΤΕΤΑΓΜΕΝΕΣ ΕΓΣΑ '87		
ΣΗΜΕΙΟ	Χ	Ψ
Ο	690056.40	4343559.97
Π	690068.35	4343559.67
Ρ	690081.18	4343561.38
Σ	690075.87	4343621.75
Τ	690052.23	4343621.61
ΣΥΝΟΛΙΚΟ ΕΜΒΑΔΟΝ:	1493.09Μ2	

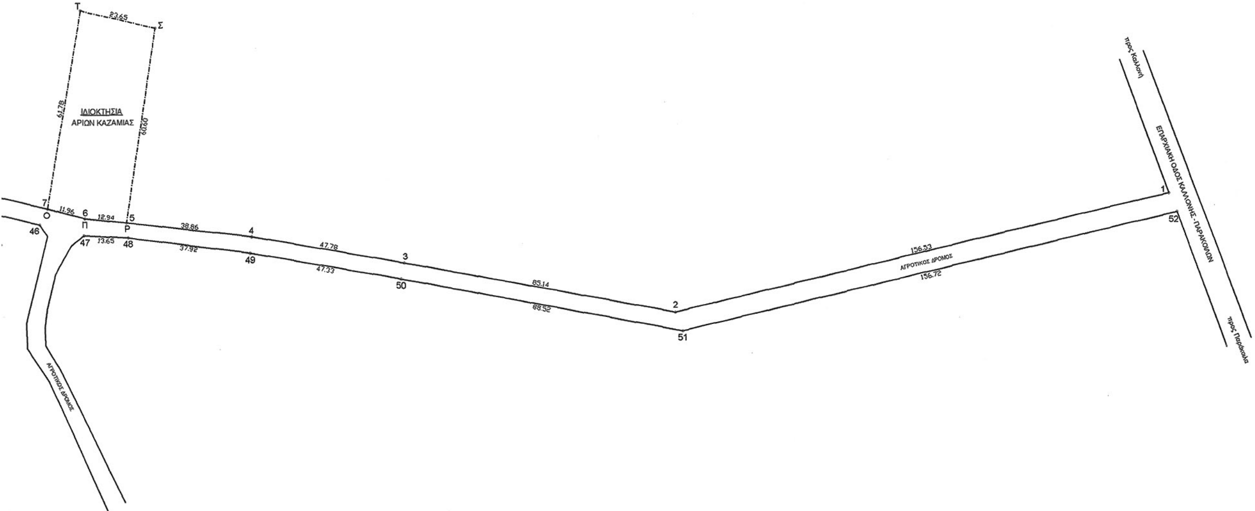

Αριθμ. 3126 (2)

Τροποποίηση ρυμοτομικού σχεδίου πόλης Λαμίας στη συμβολή των οδών Θερμοπυλών και Δερβενακίων.

Ο ΑΝΤΙΠΕΡΙΦΕΡΕΙΑΡΧΗΣ ΣΤΕΡΕΑΣ ΕΛΛΑΔΑΣ

Έχοντας υπόψη:

1. Τις διατάξεις του Ν. 3852/2010 Νέα Αρχιτεκτονική της Αυτοδιοίκησης και της Αποκεντρωμένης Διοίκησης - Πρόγραμμα Καλλικράτης, όπως τροποποιήθηκαν και ισχύουν σήμερα.

2. Το ΠΔ 148/10 (ΦΕΚ 241 Α/27-12-2010) Οργανισμός της Περιφέρειας Στρεάς Ελλάδας.

3. Την αριθ. 1380/37/7-1-2013 (ΦΕΚ 20/ΥΟΔΔ/18-1-13 όπως διορθώθηκε με το ΦΕΚ 53/ΥΟΔΔ/12-2-13) απόφαση Περιφερειάρχη Στερεάς Ελλάδας περί ορισμού Αντιπεριφερειαρχών.

4. Την αριθ. οικ. 10544/297/30-1-2013 (ΦΕΚ 373 Β΄/ 19-2-2013) απόφαση Περιφερειάρχη Στερεάς Ελλάδας σχετικά με την ανάθεση άσκησης τομέων αρμοδιοτήτων στους Αντιπεριφερειάρχες.

5. Τις διατάξεις του από 17-7/16-8-1923 Ν.Δ. (ΦΕΚ 228/Α/29) «Περί σχεδίων πόλεων, κωμών και συνοικισμών του Κράτους και οικοδομής αυτών».

6. Τις διατάξεις του άρθρου 29 του Ν. 2831/00 (ΦΕΚ 140/Α/00) όπως αντικαταστάθηκαν από το άρθρο 10 του Ν. 3044/26-08-02 (ΦΕΚ 197/Α/02).

7. Τις διατάξεις του άρθρου 21 του Π.Δ. της 3-4-29 (ΦΕΚ 155/Α/29) που διατηρήθηκαν σε ισχύ με το άρθρο 31 παράγρ. 3 του Ν. 1577/85.

8. Τις διατάξεις του Ν. 1337/83 (ΦΕΚ 33/Α/83) και ειδικότερα του άρθρου 28 αυτού.

9. Την αριθ. 18894/5-5-06 εγκύκλιο (Εγκύκλιος 6/2006) του ΥΠΕΧΩΔΕ «Άσκηση αρμοδιοτήτων Πολεοδομικού Σχεδιασμού».

10. Την αριθ. 60/12080/85/2-10-87 εγκύκλιο (Εγκύκλιος 85/87) «Διευκρινίσεις του άρθρου 28 του Ν. 1337/83».

11. Τις αριθ. 1/61, 8/75, 84/00, 43511/161/88 και 29454/03 εγκυκλίους του ΥΠΕΧΩΔΕ.

12. Την αριθ. ΤΠ 4929/17-6-91 (ΦΕΚ 431/Δ) απόφαση Νομάρχη Φθιώτιδας «Αναθεώρηση του ρυμοτομικού σχεδίου τμήματος κέντρου οικισμού Λαμίας Ν. Φθιώτιδας».

13. Την από 16-11-11 αίτηση προς τον Δήμο Λαμιέων των Κωτσικογάννη Ολυμπίας, Κωτσικογιάννη Ελένης, Κωτσικογιάννη Αμαλίας, Σταϊκούρα Δημητρίου, για τροποποίηση του ρυμοτομικού σχεδίου, συνοδευόμενη από Τεχνική Έκθεση και Τοπογραφικό Διάγραμμα του Πολιτικού Μηχανικού Ηλιόπουλου Θωμά.

14. Την αριθ. 81/22-12-12 απόφαση του Δημοτικού Συμβουλίου Δήμου Λαμιέων περί τροποποίησης του ρυμοτομικού σχεδίου στη συμβολή των οδών Θερμοπυλών και Δερβενακίων, καθώς και τα αποδεικτικά κοινοποίησης της απόφασης αυτής στους ενδιαφερόμενους.

15. Τα σχετικά αποδεικτικά ανάρτησης στον πίνακα ανακοινώσεων της ανωτέρω απόφασης.

16. Την δημοσίευση σχετικής ανακοίνωσης της αριθ. 81/2012 απόφασης στις εφημερίδες «ΛΑΜΙΑΚΟΣ ΤΥΠΟΣ» και «ΗΜΕΡΑ».

17. Την αριθ. 326/25-7-12 απόφαση του Δημοτικού Συμβουλίου Δήμου Λαμιέων με την οποία διαπιστώνεται ότι δεν υποβλήθηκαν ενστάσεις κατά της προτεινόμενης τροποποίησης.

18. Το αριθ. οικ.4694/7-8-12 έγγραφο της Υπηρεσίας Δόμησης Δήμου Λαμιέων, με το οποίο μας διαβιβάστηκε ο σχετικός φάκελος.

19. Το αριθ. 6/2013 (θέμα 6ο) πρακτικό του Συμβουλίου Πολεοδομικών Θεμάτων και Αμφισβητήσεων (ΣΥ.ΠΟ.Θ.Α.) Π.Ε.Φθιώτιδας,

Και επειδή:

Α. Η υπ' όψιν αιτούμενη τροποποίηση αποτελεί σημειακή-εντοπισμένη τροποποίηση σχεδίου πόλης, συνεπώς η έγκριση της αποτελεί αρμοδιότητα της Περιφέρειας σύμφωνα με το άρθρο 186.ΙΙ.ΣΤ.39 του Ν. 3852/2010.

Β. Με το ισχύον σχέδιο, το οποίο αποτελεί αναθεώρηση προϋπάρχοντος σχεδίου, η οικοδομική γραμμή τέμνει την νομίμως υφιστάμενη οικοδομή στο σημείο αυτό και ταυτόχρονα προβλέπεται προσκύρωση τμήματος κοινόχρηστου χώρου στην ιδιοκτησία (τρίγωνο ΒΒΤΒ). Με την προτεινόμενη τροποποίηση θα επανέλθει η κατάσταση που προβλεπόταν πριν την αναθεώρηση του σχεδίου, με ταυτόχρονη αύξηση της επιφάνειας του κοινόχρηστου χώρου κατά την επιφάνεια του τριγώνου ΒΒΤΒ.

Γ. Το ΣΥ.ΠΟ.Θ.Α. Περιφερειακής Ενότητας Φθιώτιδας με το αριθ. 6/3-7-2013 (θέμα 6ο) πρακτικό, γνωμοδότησε ομόφωνα υπέρ της έγκρισης της προτεινόμενης τροποποίησης.

Δ. Από τις διατάξεις της παρούσας δεν προκαλείται δαπάνη σε βάρος του Κρατικού Προϋπολογισμού, ή του οικείου ΟΤΑ, αποφασίζουμε:

Εγκρίνουμε την τροποποίηση του ρυμοτομικού σχεδίου Λαμίας στη συμβολή των οδών Θερμοπυλών και Δερβενακίων, όπως αυτή φαίνεται στο συνημμένο στην παρούσα τοπογραφικό διάγραμμα κλ. 1:200, του Πολιτικού Μηχανικού Ηλιόπουλου Θωμά.

Η απόφαση αυτή με το συνημμένο της τοπογραφικό διάγραμμα να δημοσιευθεί στην Εφημερίδα της Κυβερνήσεως.

Λαμία, 7 Αυγούστου 2013

Ο Αντιπεριφερειάρχης

ΗΛΙΑΣ ΣΑΝΙΔΑΣ

ΟΔΟΣ ΘΕΡΜΟΠΥΛΩΝ ΠΛΑΤΟΥΣ 22.00 μ.


ΟΔΟΣ ΔΕΡΒΕΝΑΚΙΩΝ ΠΛΑΤΟΥΣ 13.00 μ.


ΝΗΣΙΔΑ

4 / Π ΜΕ ΥΠΟΓΕΙΟ
ΑΡ. ΑΔΕΙΑΣ 2159/1981
ΑΡ. ΑΔΕΙΑΣ 684/1984
ΑΡ. ΑΔΕΙΑΣ 72/1986

ΕΘΝΙΚΟ ΤΥΠΟΓΡΑΦΕΙΟ


Για τεχνικούς λόγους στο σχεδιάγραμμα, έγινε σμίκρυνση, κατά ποσοστό 33%

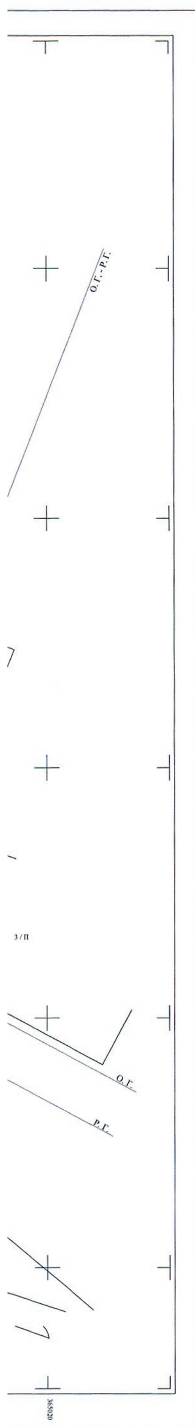

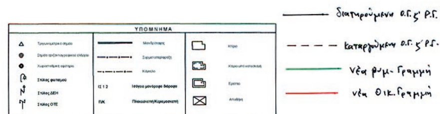


διατηρούμενη Ο.Γ. & Ρ.Γ.
καταργούμενη Ο.Γ. & Ρ.Γ.
νέα ρυμ. Γραμμή
νέα Οικ. Γραμμή

ΑΠΟΣΠΑΣΜΑ ΣΧΕΔΙΟΥ ΠΟΛΕΩΣ ΛΑΜΙΑΣ (ΦΕΚ 252Δ/03-05-1989)
ΚΛΙΜΑΚΑ 1:500

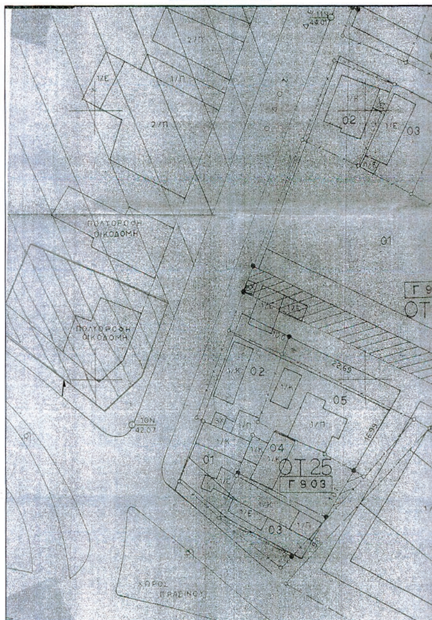

ΑΠΟΣΠΑΣΜΑ ΣΧΕΔΙΟΥ ΠΟΛΕΩΣ ΛΑΜΙΑΣ (ΦΕΚ 431Δ/11-07-91)
ΚΛΙΜΑΚΑ 1:1000

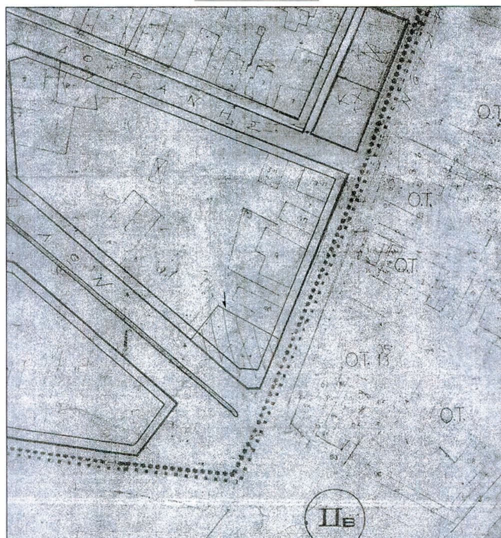

ΒΕΒΑΙΩΣΗ - ΔΗΛΩΣΗ Ν.651/77

Ο υπογράφων μηχανικός Θωμάς Χ. Ηλιόπουλος βεβαιώνω ότι το παραπλεύρως εικονιζόμενο οικόπεδο υπό στοιχεία Α-Β-Γ-Δ-Ε-Ζ-Η-Α και συνολικού εμβαδού 638.40 m² βρίσκεται εντός της ζώνης Γ του σχεδίου πόλεως της Δημοτ. Κοινότ. Λαμίας, Δήμου Λαμιέων, Περιφερ. Ενότητας Φθιώτιδας, είναι δε ***άρτιο και οικοδομήσιμο*** κατά κανόνα σύμφωνα με την ισχύουσα Πολεοδομική Νομοθεσία.

Ο Δηλών

ΗΛΙΟΠΟΥΛΟΣ ΧΡ. ΘΩΜΑΣ
ΔΙΠΛ. ΠΟΛΙΤΙΚΟΣ ΜΗΧΑΝΙΚΟΣ Α.Π.Θ.
M.Sc. CONSTRUCTION PROJECT MANAGEMENT
ΕΙΔΙΚΕΥΜΕΝΟΣ ΣΤΗΝ ΔΙΑΧΕΙΡΙΣΗ ΤΕΧΝ. ΕΡΓΩΝ
ΜΕΛΟΣ Τ.Ε.Ε. - ΑΡΙΘΜΟΣ ΜΗΤΡΩΟΥ 117922
ΑΦΜ: 130552797 - Δ.Ο.Υ. ΛΑΜΙΑΣ
ΟΘΩΝΟΣ 1, Τ.Κ. 35100 - ΛΑΜΙΑ ΤΗΛ.: 22310 37771

Θωμάς Χ. Ηλιόπουλος
Διπλ. Πολιτικός Μηχανικός

ΠΙΝΑΚΑΣ ΣΥΝΤΕΤΑΓΜΕΝΩΝ ΚΟΡΥΦΩΝ ΣΕ ΕΓΣΑ 87

Σημ.	X	Y	Σημ.	X	Y
Α	365001.63	4305958.36	α	364996.61	4305956.51
Β	364996.69	4305945.72	β	364993.30	4305948.01
Γ	364988.94	4305938.11	γ	364988.72	4305943.58
Δ	364980.15	4305945.67	δ	364981.76	4305949.57
Ε	364966.01	4305957.84			
Ζ	364975.08	4305972.22			
Η	364988.51	4305965.21			

Ε(ολικό) = Ε(Α-Β-Γ-Δ-Ε-Ζ-Η-Θ-Α) = 638.40 m²

ΙΔΙΟΚΤΗΤΕΣ
ΚΩΤΣΙΚΟΓΙΑΝΝΗ ΑΜΑΛΙΑ, ΕΛΕΝΗ & ΟΛΥΜΠΙΑ
ΣΤΑΪΚΟΥΡΑΣ ΔΗΜΗΤΡΙΟΣ

ΕΡΓΟ
ΤΡΟΠΟΠΟΙΗΣΗ ΣΧΕΔΙΟΥ ΠΟΛΗΣ ΛΑΜΙΑΣ ΣΤΗ ΣΥΜΒΟΛΗ
~~ΤΟΠΟΓΡΑΦΙΚΗ ΑΠΟΤΥΠΩΣΗ ΟΙΚΟΠΕΔΟΥ~~
ΤΩΝ ΟΔΩΝ ΘΕΡΜΟΠΥΛΩΝ ΚΑΙ ΔΕΡΒΕΝΑΚΙΩΝ

ΘΕΣΗ
ΘΕΡΜΟΠΥΛΩΝ 81 & ΔΕΡΒΕΝΑΚΙΩΝ ΕΝΤΟΣ ΣΧΕΔΙΟΥ ΠΟΛΕΩΣ ΔΗΜ. ΚΟΙΝ. ΛΑΜΙΑΣ ΔΗΜΟΥ ΛΑΜΙΕΩΝ ΠΕΡΙΦ. ΕΝΟΤΗΤΑΣ ΦΘΙΩΤΙΔΑΣ

ΜΕΛΕΤΗΤΗΣ
ΗΛΙΟΠΟΥΛΟΣ ΘΩΜΑΣ
ΔΙΠΛΩΜΑΤΟΥΧΟΣ ΠΟΛΙΤΙΚΟΣ ΜΗΧΑΝΙΚΟΣ
ΟΘΩΝΟΣ 1 – ΛΑΜΙΑ, Τ.Κ. 35100 | Τηλ: 2231037771

ΘΕΜΑ
ΤΟΠΟΓΡΑΦΙΚΟ ΔΙΑΓΡΑΜΜΑ

ΑΡ.ΣΧΕΔΙΟΥ
Τ1

ΚΛΙΜΑΚΑ 1:200

ΧΡΟΝΟΣ ΜΕΛΕΤΗΣ ΟΚΤΩΒΡΙΟΣ 2011

ΣΦΡΑΓΙΔΑ & ΥΠΟΓΡΑΦΗ
ΗΛΙΟΠΟΥΛΟΣ ΧΡ. ΘΩΜΑΣ
ΔΙΠΛ. ΠΟΛΙΤΙΚΟΣ ΜΗΧΑΝΙΚΟΣ Α.Π.Θ.
M.Sc. CONSTRUCTION PROJECT MANAGEMENT
ΕΙΔΙΚΕΥΜΕΝΟΣ ΣΤΗΝ ΔΙΑΧΕΙΡΙΣΗ ΤΕΧΝ. ΕΡΓΩΝ
ΜΕΛΟΣ Τ.Ε.Ε. - ΑΡΙΘΜΟΣ ΜΗΤΡΩΟΥ 117922
ΑΦΜ: 130552797 - Δ.Ο.Υ. ΛΑΜΙΑΣ
ΟΘΩΝΟΣ 1, Τ.Κ. 35100 - ΛΑΜΙΑ ΤΗΛ.: 22310 37771

ΘΕΩΡΗΣΕΙΣ
Το παρόν συνοδεύει
την υπ' αριθ. 3126/13 απόφαση
Της ΔΙ.ΠΕ. & ΧΩΡΙΚΟΥ ΣΧ/ΜΟΥ
ΠΕΡΙΦΕΡΕΙΑΣ ΣΤΕΡΕΑΣ ΕΛΛΑΔΑΣ
Λαμία: 7-8-2013
Ο Τεχνικός Υπάλληλος
Ο Δ/ντής
ΡΙΖΟΓΙΑΝΝΗΣ
Πολιτικός Μηχανικός
ΕΛΛΗΝΙΚΗ ΔΗΜΟΚΡΑΤΙΑ ΠΕΡΙΦΕΡΕΙΑ ΣΤΕΡΕΑΣ ΕΛΛΑΔΑΣ
ΕΥΑΓΓΕΛΟΣ Π. ΕΠΙΣΚΟΠΟΥ
ΔΙΠΛ. ΑΓΡ. ΤΟΠΟΓΡΑΦΟΣ ΜΗΧΑΝΙΚΟΣ

ΕΘΝΙΚΟ ΤΥΠΟΓΡΑΦΕΙΟ

ΕΦΗΜΕΡΙΣ ΤΗΣ ΚΥΒΕΡΝΗΣΕΩΣ

ΤΙΜΗ ΠΩΛΗΣΗΣ ΦΥΛΛΩΝ ΤΗΣ ΕΦΗΜΕΡΙΔΑΣ ΤΗΣ ΚΥΒΕΡΝΗΣΕΩΣ

Σε έντυπη μορφή:

- Για τα Φ.Ε.Κ. από 1 έως 16 σελίδες σε 1 € προσαυξανόμενη κατά 0,20 € για κάθε επιπλέον οκτασέλιδο ή μέρος αυτού.
- Για τα φωτοαντίγραφα Φ.Ε.Κ. σε 0,15 € ανά σελίδα.

Σε μορφή DVD/CD:

Τεύχος	Ετήσια έκδοση	Τριμηνιαία έκδοση	Μηνιαία έκδοση
Α΄	150 €	40 €	15 €
Β΄	300 €	80 €	30 €
Γ΄	50 €	-	-
Υ.Ο.Δ.Δ.	50 €	-	-
Δ΄	110 €	30 €	-

Τεύχος	Ετήσια έκδοση	Τριμηνιαία έκδοση	Μηνιαία έκδοση
Α.Α.Π.	110 €	30 €	-
Ε.Β.Ι.	100 €	-	-
Α.Ε.Δ.	5 €	-	-
Δ.Δ.Σ.	200 €	-	20 €
Α.Ε.-Ε.Π.Ε.	-	-	100 €

- Η τιμή πώλησης μεμονωμένων Φ.Ε.Κ. σε μορφή cd-rom από εκείνα που διατίθενται σε ψηφιακή μορφή και μέχρι 100 σελίδες, σε 5 € προσαυξανόμενη κατά 1 € ανά 50 σελίδες.

ΕΤΗΣΙΕΣ ΣΥΝΔΡΟΜΕΣ Φ.Ε.Κ.

Τεύχος	Έντυπη μορφή
Α΄	225 €
Β΄	320 €
Γ΄	65 €
Υ.Ο.Δ.Δ.	65 €

Τεύχος	Έντυπη μορφή
Δ΄	160 €
Α.Α.Π.	160 €
Ε.Β.Ι.	65 €
Α.Ε.Δ.	10 €

Τεύχος	Έντυπη μορφή
Α.Ε.-Ε.Π.Ε.	2.250 €
Δ.Δ.Σ.	225 €
Α.Σ.Ε.Π.	70 €
Ο.Π.Κ.	-

- Το τεύχος Α.Σ.Ε.Π. (έντυπη μορφή) θα αποστέλλεται σε συνδρομητές ταχυδρομικά, με την επιβάρυνση των 70 €, ποσό το οποίο αφορά τα ταχυδρομικά έξοδα.

- Η καταβολή γίνεται σε όλες τις Δημόσιες Οικονομικές Υπηρεσίες (Δ.Ο.Υ.). Το πρωτότυπο διπλότυπο (έγγραφο αριθμ. πρωτ. 9067/28.2.2005 2η Υπηρεσία Επιτρόπου Ελεγκτικού Συνεδρίου) με φροντίδα των ενδιαφερομένων, πρέπει να αποστέλλεται ή να κατατίθεται στο Εθνικό Τυπογραφείο (Καποδιστρίου 34, Τ.Κ. 104 32 Αθήνα).
- Σημειώνεται ότι φωτοαντίγραφα διπλοτύπων, ταχυδρομικές Επιταγές για την εξόφληση της συνδρομής, δεν γίνονται δεκτά και θα επιστρέφονται.
- Οι οργανισμοί τοπικής αυτοδιοίκησης, τα νομικά πρόσωπα δημοσίου δικαίου, τα μέλη της Ένωσης Ιδιοκτητών Ημερησίου Τύπου Αθηνών και Επαρχίας, οι τηλεοπτικοί και ραδιοφωνικοί σταθμοί, η Ε.Σ.Η.Ε.Α, τα τριτοβάθμια συνδικαλιστικά όργανα και οι τριτοβάθμιες επαγγελματικές ενώσεις δικαιούνται έκπτωσης πενήντα τοις εκατό (50%) επί της ετήσιας συνδρομής.
- Το ποσό υπέρ ΤΑ.Π.Ε.Τ. (5% επί του ποσού συνδρομής), καταβάλλεται ολόκληρο (Κ.Α.Ε. 3512) και υπολογίζεται πριν την έκπτωση.
- Στην Ταχυδρομική συνδρομή του τεύχους Α.Σ.Ε.Π. δεν γίνεται έκπτωση.

Πληροφορίες για δημοσιεύματα που καταχωρίζονται στα Φ.Ε.Κ. στο τηλ.: 210 5279000.
Φωτοαντίγραφα παλαιών Φ.Ε.Κ.: τηλ.: 210 8220885.

Τα φύλλα όλων των τευχών της Εφημερίδας της Κυβερνήσεως διατίθενται δωρεάν σε ηλεκτρονική μορφή από την ιστοσελίδα του Εθνικού Τυπογραφείου (www.et.gr)

Ηλεκτρονική Διεύθυνση: http://www.et.gr - e-mail: webmaster.et@et.gr

ΟΙ ΥΠΗΡΕΣΙΕΣ ΕΞΥΠΗΡΕΤΗΣΗΣ ΠΟΛΙΤΩΝ ΛΕΙΤΟΥΡΓΟΥΝ ΚΑΘΗΜΕΡΙΝΑ ΑΠΟ 08:00 ΜΕΧΡΙ 13:30



ΑΠΟ ΤΟ ΕΘΝΙΚΟ ΤΥΠΟΓΡΑΦΕΙΟ
ΚΑΠΟΔΙΣΤΡΙΟΥ 34 * ΑΘΗΝΑ 104 32 * ΤΗΛ. 210 52 79 000 * FAX 210 52 21 004